

Gartenplanung Familie H., Harrislee - Detailplanung

Legende Sträucher

Pflanzabstand Hecke 1,0m

Hecke am Zaun

- 1 ALA Amelanchier lamarckii, 2xv., 60-100 (Felsenbirne)
- 1 CASI Cornus alba 'Sibirica', 2xv., 60-100 (Hartriegel)
- 1 LXY Lonicera xylosteum, 5 Tr., 100-150 (Geißblatt)
- 1 PCOR Philadelphus coronarius, 4 Tr., 60-100 (Falscher Jasmin)
- 2 RAU Ribes aureum, 3 TR., 60-100 (Goldjohannisbeere)
- 2 SVU Syringa vulgaris, 4 Tr., 100-150 (Gemeiner Flieder)
- 1 SARG Spiraea x arguta, 4 Tr., 60-100 (Brautspiere)
- 1 WST Weigela 'Styriaca', 4 Tr., 60-100 (Weigelie)

- 1 MJDO Malus 'John Downie', HST., 12/14 (Zierapfel)

10,6 lfm Acer campestre (Feldahorn)

Rosenbeet:

- 1 BALT Buddleia alternifolia, 2xv., 60-100 (Sommerflieder)
- 1 BNBL Buddleia 'Nano Purple', 2xv. 60-100 (Schmetterlingsflieder)
- 2 CHBL Caryopteris 'Heavenly Blue', 2xv. 40-60 (Bartblume)
- 2 PERE Philadelphus coronarius 'Erectus', 5Tr. 60-100 (Falscher Jasmin)
- 1 DMRO Deutzia hybr. 'Mont Rose', 2xv., 40-60 (Deutzie)
- 1 SCHI Syringa x chinensis, 2xv. 60-100 (Chinesischer Flieder)

Sträucher am Sichtschutzaun:

- 1 CMRZECorylus avellana 'Rotblättrige Zellernuß', 3 Tr., 60-100
- 1 HAMA Hydrangea aspera 'Macrophylla', 3xv. 40-60 (Riesenblatthortensie)
- 1 MBE Mahonia bealei, 2xv., 30-40 (Mahonie)
- 1 PSDO Pyracantha 'Soleil d'Or', 2xv. 60-80 (Feuerdorn)
- 1 VBU Viburnum opulus (Schneeball)

Obstgehölze s. Plan

Kletterpflanzen


- außen am Sichtschutzaun:
- 6 Hedera helix, gestäbte Pfl., 4-6 Tr., 40-60 (Efeu)
 - 5 Parthenocissus tricuspidata 'Veitchii', 2xv. 40-60 (Wilder Wein)
- Pflanzung je 2 x Efeu, 2 x Wein u.s.w.

innen am Sichtschutzaun:

- 1 CMR Clematis montana 'Rubens', 2xv. mTB
- 1 CPA Clematis Perle d'Azur, 2xv. mTB
- 1 KRND Kletterrose 'New Dawn'
- 1 LH Lonicera x heckrottii (Geißblatt) 2xv., mTB
- 1 HPE Hydrangea petiolaris (Kletterhortensie), 2xv., 40-60
- 2 BR Brombeeren ohne Dornen

Rosenbogen:

- 1 KRND Kletterrose 'New Dawn'
- 1 KRIK Kletterrose 'Ilse Krohn Superior'

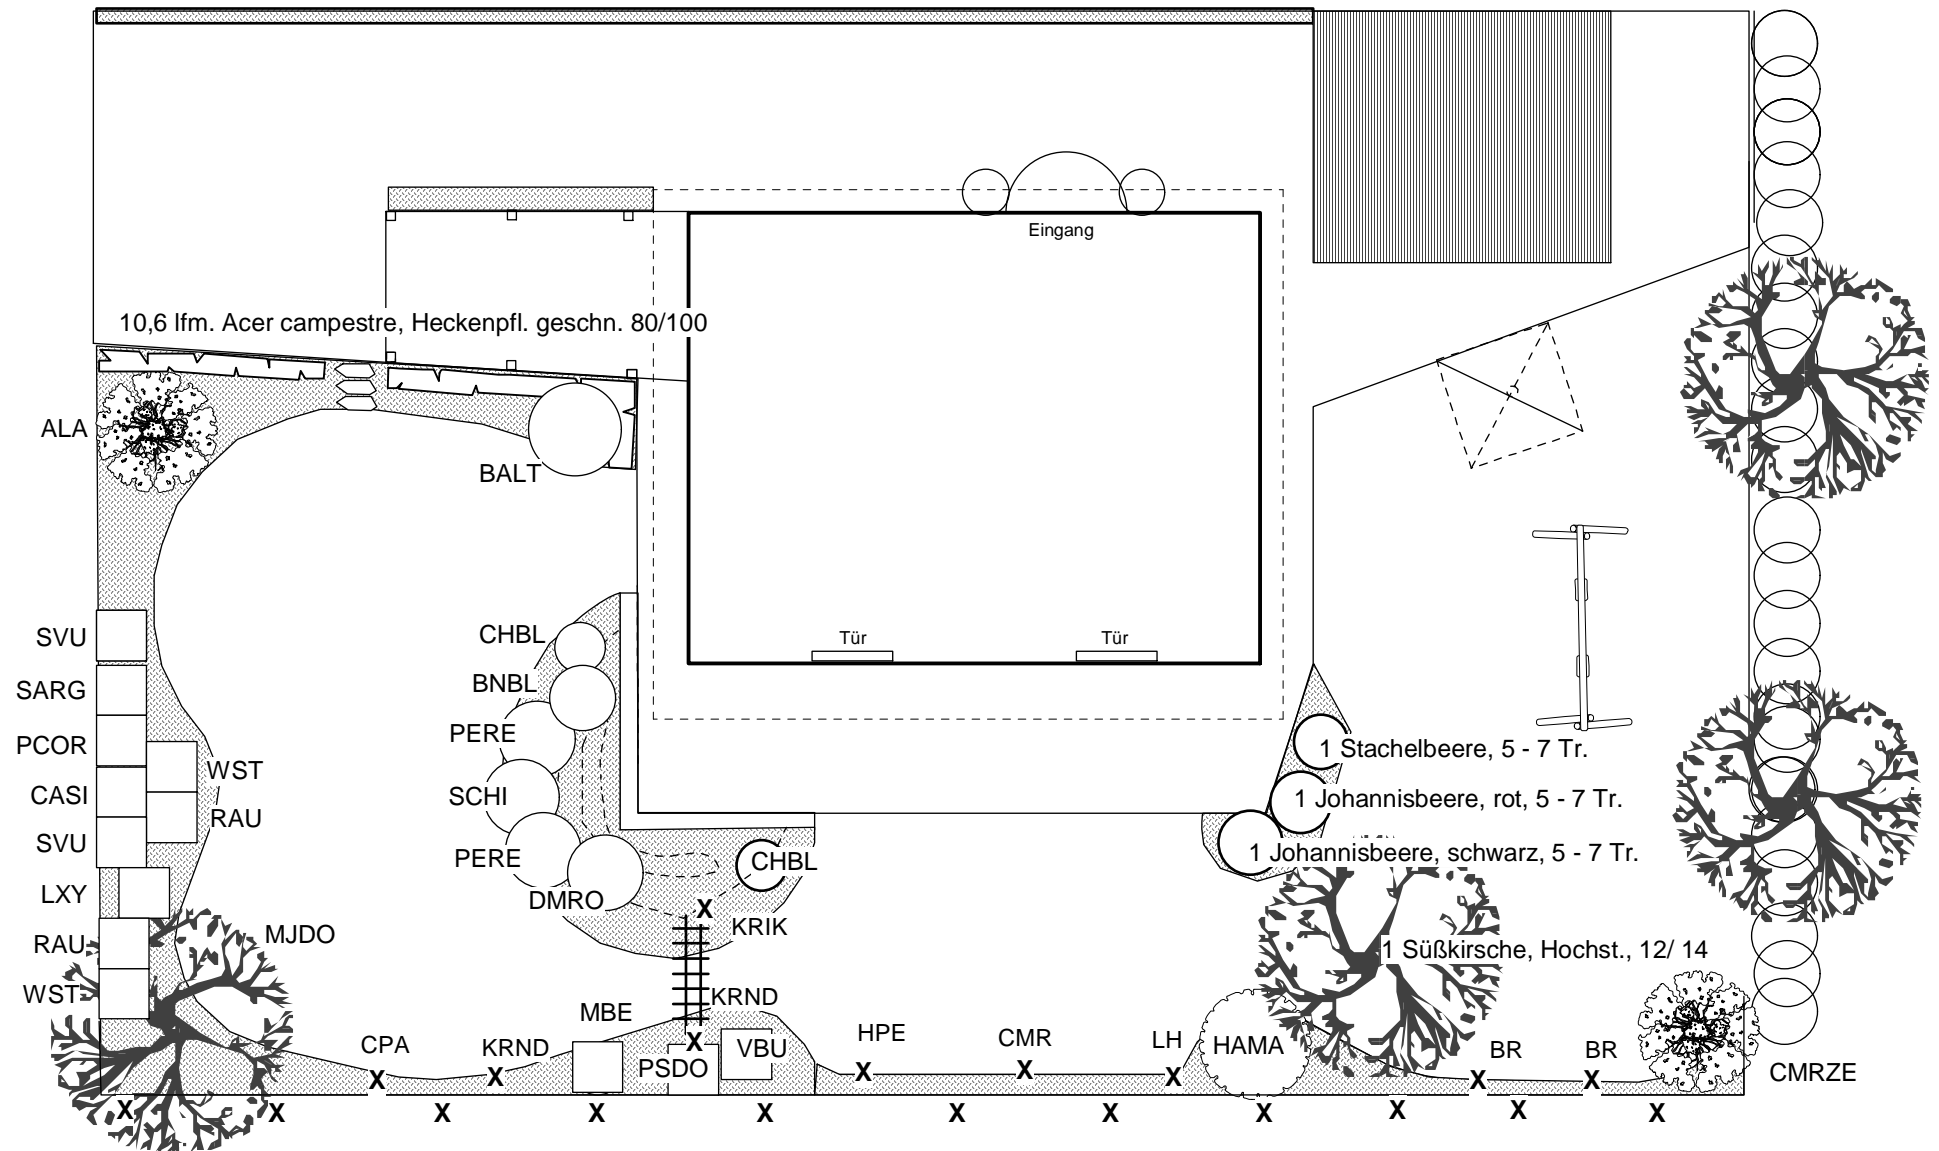

M. 1: 150



Pflanzplan Bäume und Sträucher

Stand: 23.07.2001

**AUSSEN
□ RAUM**

Jo Agnes Nickels
Landschaftsarchitektin BDLA
Renate Schwarzmüller
Dipl. Ing. Landespflege
Norderstraße 4
24939 Flensburg
Tel. 0461-9091555
Fax 0461-9091557